


PLESSO STELLA MARIS - GIOIA TAURO

SCUOLA INFANZIA E PRIMARIA PIANO TERRA

LEGENDA	
	ESTINTORE
	IDRANTE
	QUADRO ELETTRICO
	CASSETTA PRONTO SOCCORSO
	VIE DI FUGA
	USCITE DI EMERGENZA
	SCALE DI EMERGENZA
	VOI SIETE QUI

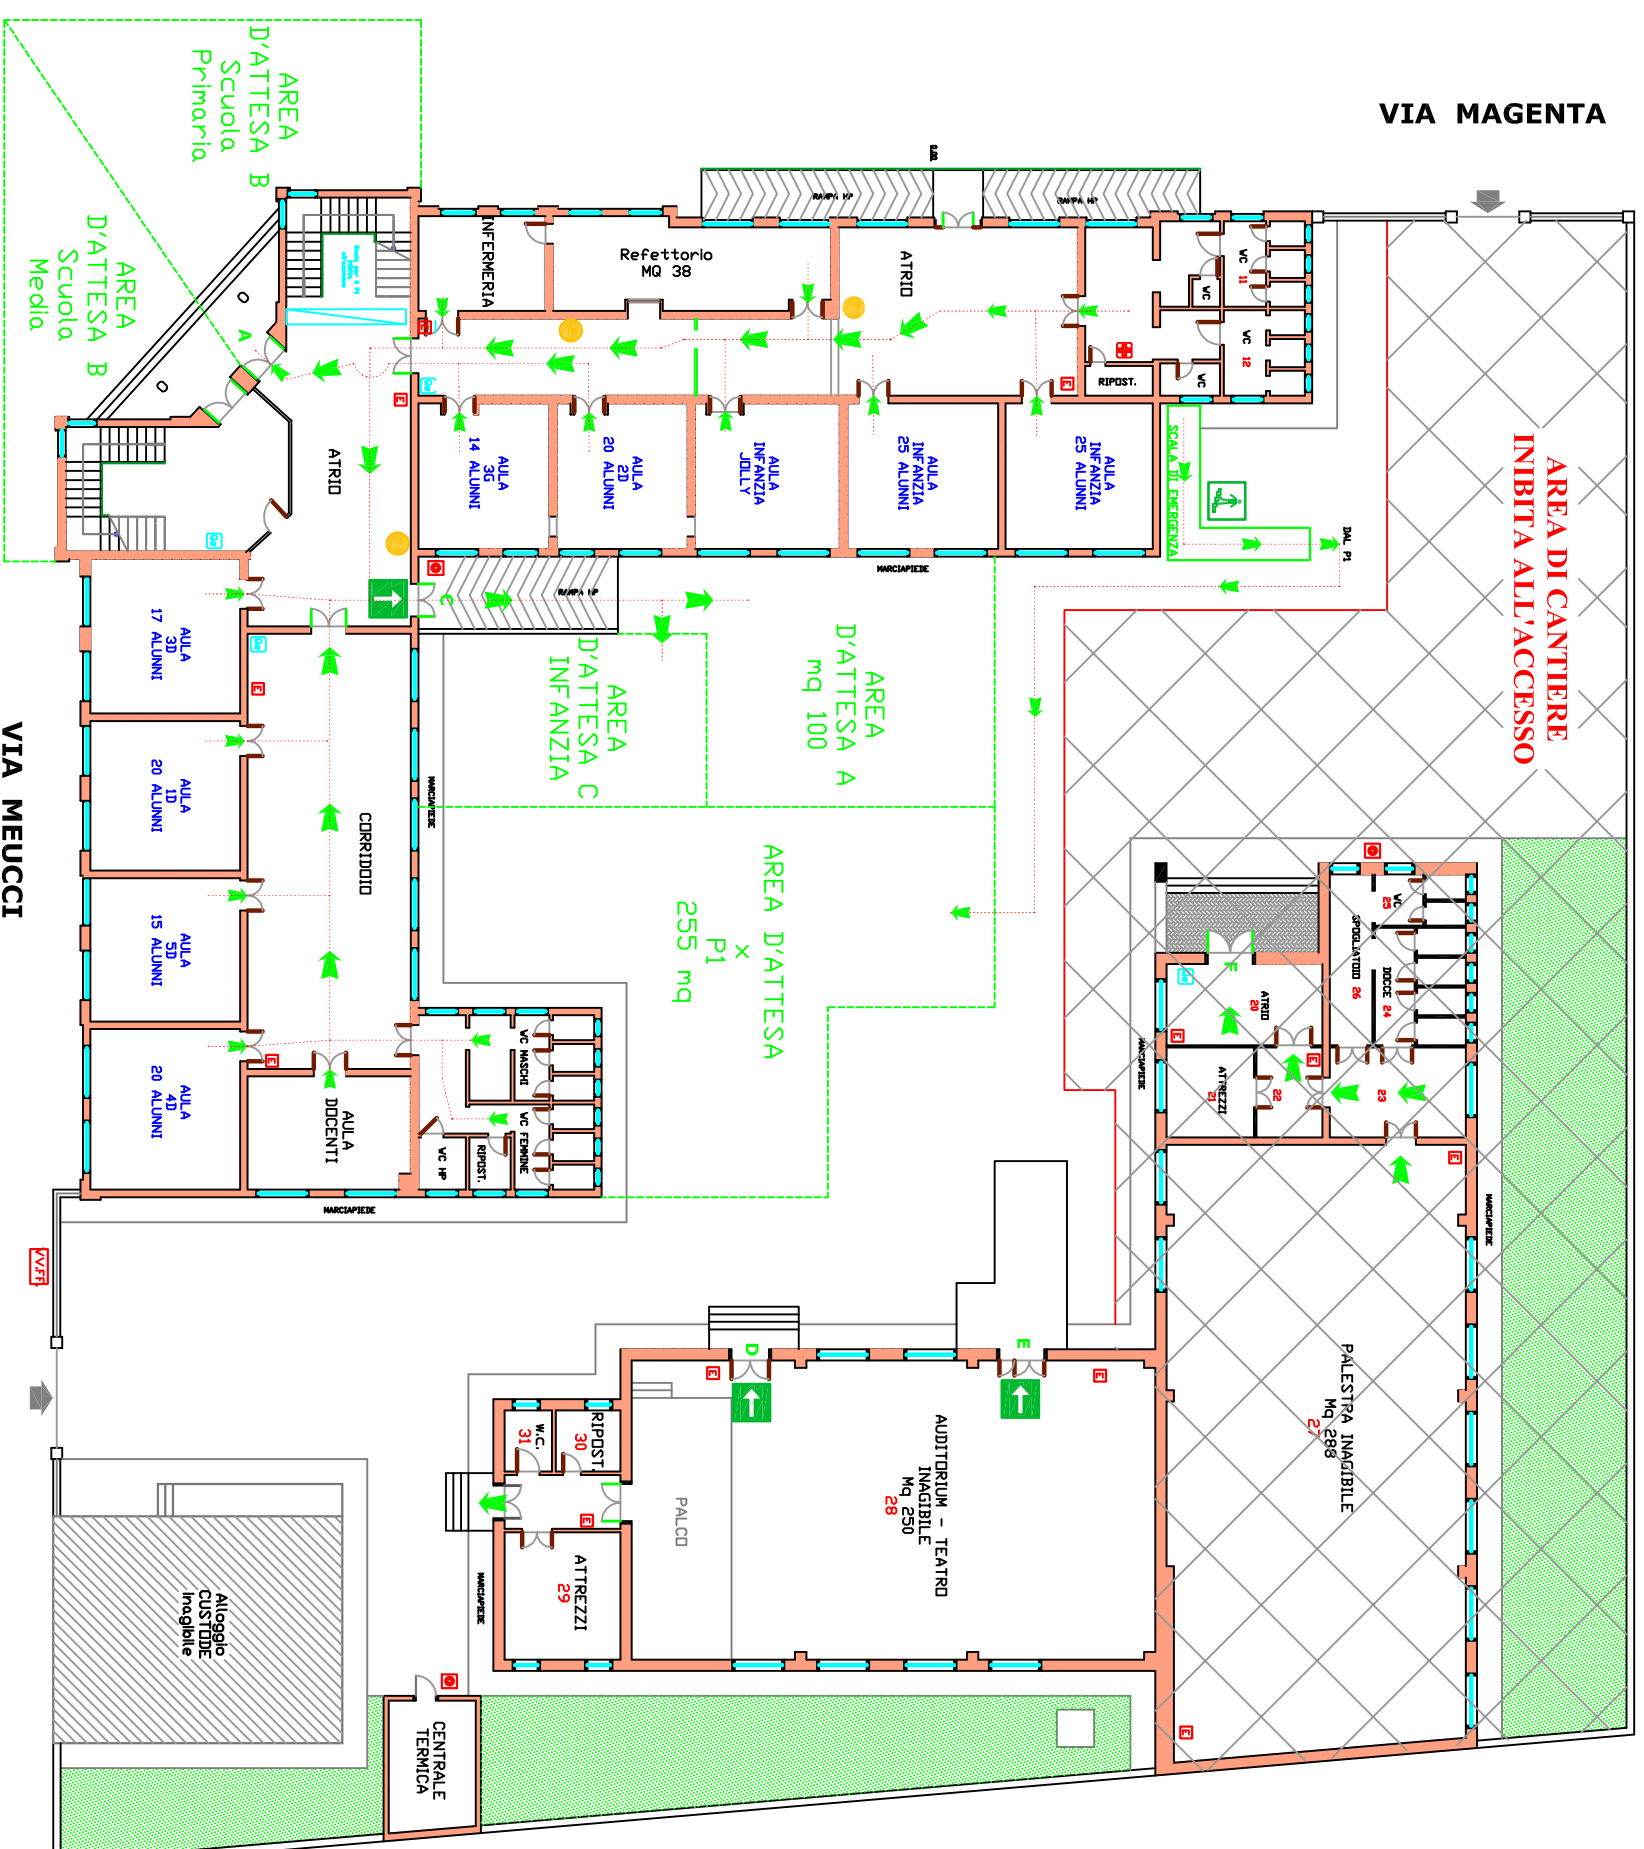

PIANO TERRA

PIANO DI EVACUAZIONE

CHIAMATE DI EMERGENZA
 PRONTO SOCCORSO..... 118
 VIGILI DEL FUOCO..... 115
 CARABINIERI..... 112
 POLIZIA..... 113